

防災強化棟芯材 楽棟Ⅱ・Ⅳ

有限会社 ピュアテック

リサイクル人工木材ウッドスター


らくらく施工で、より安全に！！

高付加価値工事の御提案に最適！！

隅棟・本棟 乾式楽棟Ⅱ・Ⅳ工法

エゾゾー・イツ・イゾー

産業財産権取得済

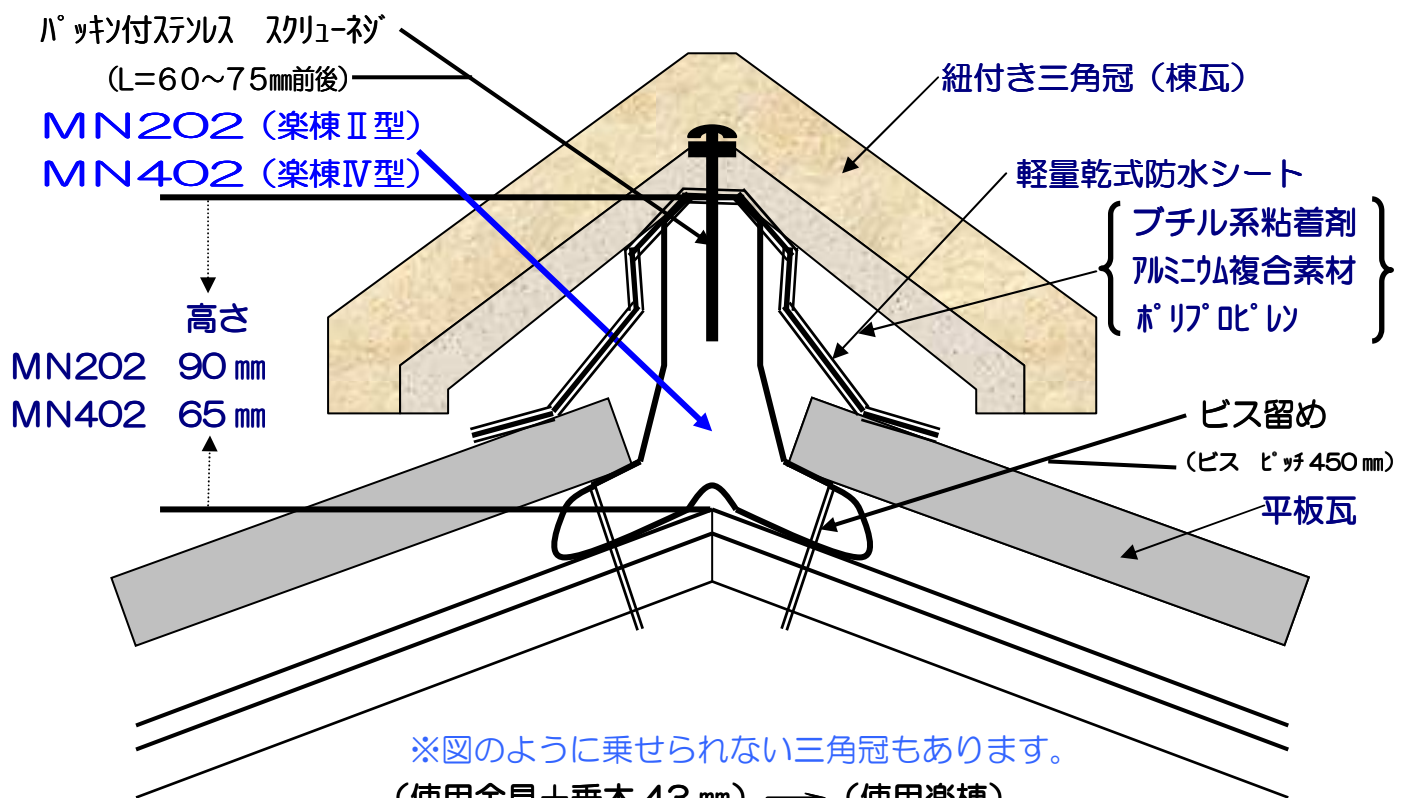

(使用金具+垂木 43 mm)	→	(使用楽棟)
H0棟金具仕様では		MN103
H20～30棟金具仕様では		MN402
H40～50棟金具仕様では		MN202
H60棟金具仕様では		MN202+MNH15
H80棟金具仕様では		MN202+MNH30

※長さ 40mの棟で湿式工法～乾式工法に変更することで700kgの軽量化

防災強化棟芯材 楽棟Ⅱ・Ⅳ

有限会社 ピュアテック

リサイクル人工木材ウッドスター


らくらく施工で、より安全に！！

高付加価値工事の御提案に最適！！

隅棟・本棟 湿式楽棟Ⅱ・Ⅳ工法

エゾゾー・イツ・イゾー

産業財産権取得済

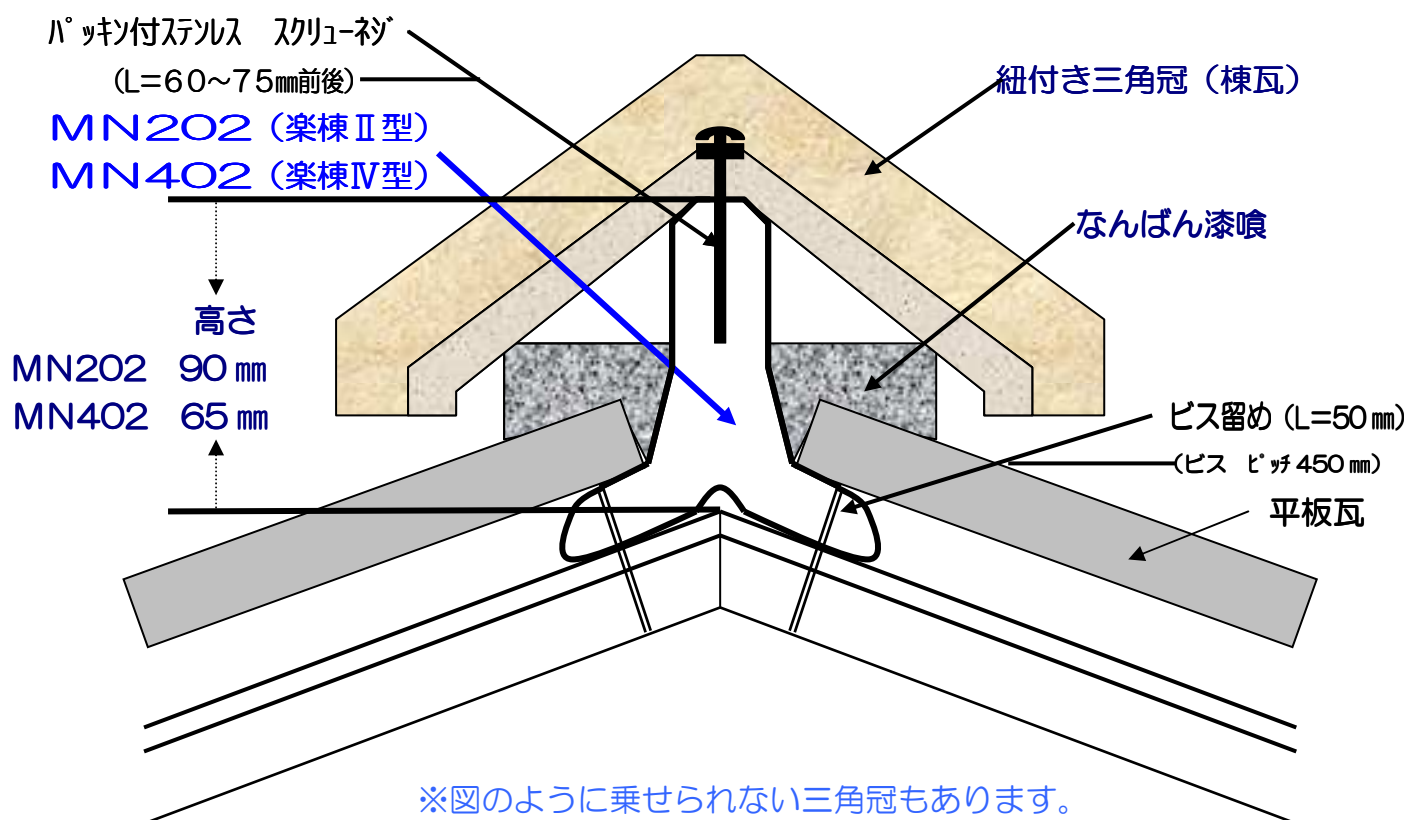

楽棟高さ調整用 楽棟ハット

MNH15・MNH30

リサイクル人工木材ウッドスター

有限会社 ピュアテック

らくらく施工で、より安全に！！


高付加価値工事の御提案に最適！！

楽棟ハット取り付け簡易断面図

乾式工法

エコロジー・イッツ・イージー

産業財産権取得済

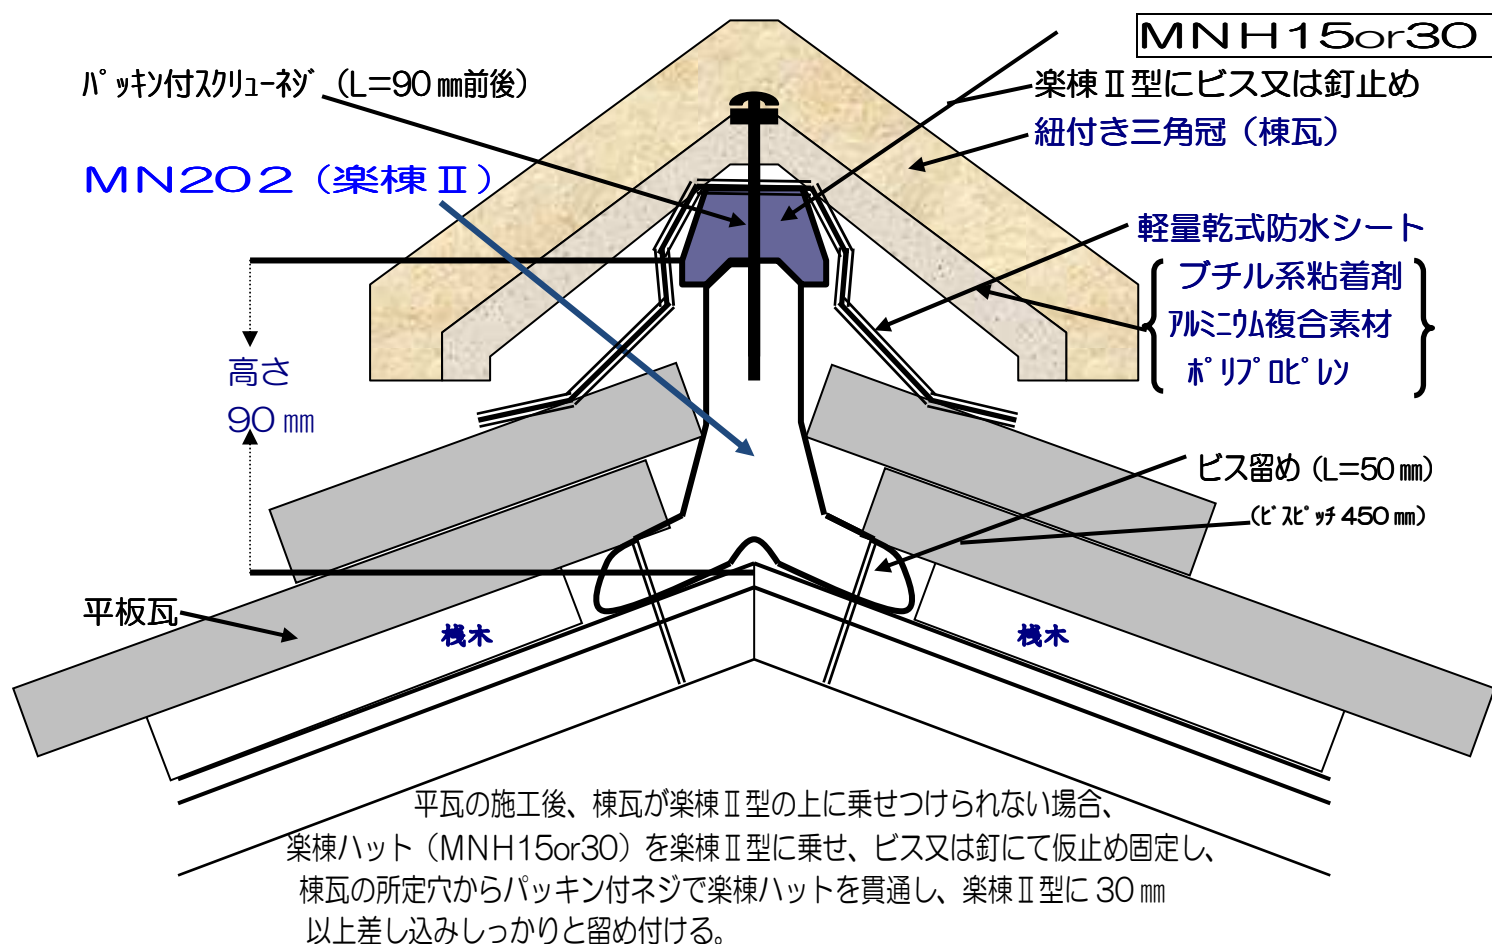

(使用金具+垂木 43 mm) → (使用楽棟)

H0棟金具仕様では

MN103

H20～30棟金具仕様では

MN402

H40～50棟金具仕様では

MN202

H60棟金具仕様では

MN202+MNH15

H80棟金具仕様では

MN202+MNH30

※長さ 40mの棟で湿式工法～乾式工法に変更することで約700kgの軽量化